

ΕΦΗΜΕΡΙΣ ΤΗΣ ΚΥΒΕΡΝΗΣΕΩΣ

ΤΗΣ ΕΛΛΗΝΙΚΗΣ ΔΗΜΟΚΡΑΤΙΑΣ

ΤΕΥΧΟΣ ΤΕΤΑΡΤΟ Αρ. Φύλλου 772

9 Ιουλίου 1993

ΠΕΡΙΕΧΟΜΕΝΑ

ΑΝΑΔΑΣΩΣΕΙΣ

ΑΠΟΦΑΣΕΙΣ

Αριθ. 790 (1)

Κήρυξη ως αναδασωτέας έκτασης εμβαδού 1921 τ.μ. στη θέση «Φούρνος» της περιφέρειας Κοινότητας Πελλήνης του Νομού Κορινθίας.

Ο ΝΟΜΑΡΧΗΣ ΚΟΡΙΝΘΙΑΣ

Έχοντας υπόψη:

1. Τις διατάξεις της παρ. 3 του αρθ. 117 του Συντάγματος.

2. Τις διατάξεις του Ν. 3200/55 «περί διοικητικής αποκέντρωσης, όπως τροποποιήθηκε και συμπληρώθηκε μεταγενέστερα με το Ν.Δ. 532/70.

3. Τις διατάξεις του Ν. 998/1979 «Περί προστασίας των δασών και των δασικών εν γένει εκτάσεων της χώρας» και συγκεκριμένα:

α. του άρθρ. 41 παρ. 1

β. του αρθ. 38.

4. Τις διαταγές του Υπουργείου Γεωργίας:

α. 160417/1180/8.7.80,

β. 182447/3049/24.9.80,

γ. 85144/1468/9.9.92.

5. Την αριθμ. 1729/6.5.93 πρόταση του Δασαρχείου Ξυλοκάστρου από την οποία προκύπτει ότι η έκταση που αναφέρεται στο θέμα είχε κατά το χρόνο της αποψιλώσεώς της, που έγινε από πυρκαγιά, δασικό χαρακτήρα, κατά την έννοια του Νόμου 998/79 και ως εκ τούτου επιβάλλεται η κήρυξή της ως αναδασωτέας, αποφασίζουμε:

Κηρύσσουμε αναδασωτέα με σκοπό την επανεγκατάσταση, με φυσική ή τεχνική αναγέννηση, της δασικής βλάστησης που καταστράφηκε από πυρκαγιά την δημόσια δασική έκταση εμβαδού χιλίων εννιακοσίων είκοσι ένα (1921) τ.μ. που βρίσκεται στη θέση «Φούρνος» της περιφέρειας της Κοινότητας Πελλήνης του Νομού Κορινθίας και προσδιορίζεται από τα στοιχεία Α, Β, Γ, Δ, Ε, Ζ, Α, όπως φαίνονται στο συνημμένο διάγραμμα, το οποίο αποτελεί αναπόσπαστο μέρος της αποφάσεως αυτής και έχει όρια:

Ανατολικά: Δημόσια δασική έκταση και επαρχιακό δρόμο.

Δυτικά: Σταφιδάμπελο.

Βόρεια: Δημόσια δασική έκταση.

Νότια: Επαρχιακός δρόμος.

Η απόφαση αυτή ισχύει από της κοινοποιήσεώς της αρμοδίως (άρθρο 41 Νόμου 998/1979) και προς της δημοσιεύσεώς της στην Εφημερίδα της Κυβερνήσεως (αρθ. 37 Ν. 3200/55).


Η απόφαση αυτή να δημοσιευθεί στην Εφημερίδα της Κυβερνήσεως.

Κόρινθος, 15 Ιουνίου 1993

Ο Νομάρχης

ΣΩΚΡΑΤΗΣ ΑΝΤΩΝΙΑΔΗΣ

Ανήκει στην απόφαση κ. Νομάρχη Κορινθίας

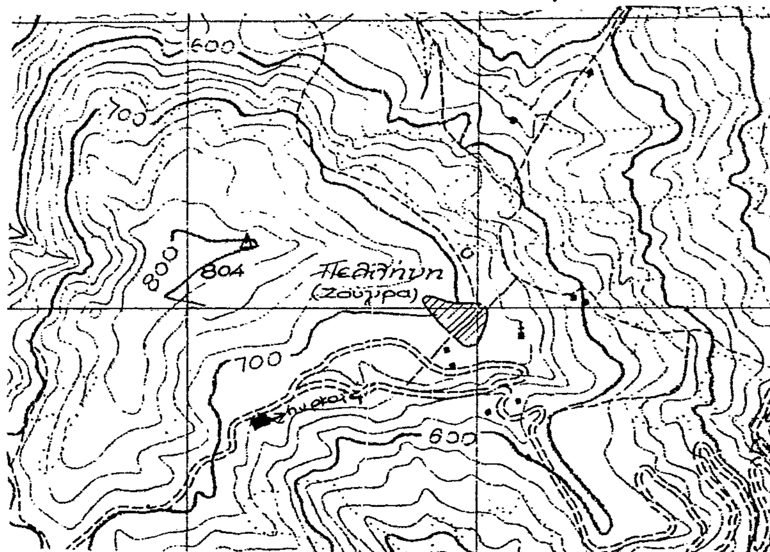


ΑΠΟΣΠΑΣΜΑ
ΟΡΘΟΦΩΤΟΧΑΡΤΗ
ΚΛΙΜΑΚΑ 1:20.000

ΤΟΠΟΓΡΑΦΙΚΟ ΔΙΑΓΡΑΜΜΑ

Δημόσιας δασικής έκτασης στη θέση "Φούρνοι" κοινότητας Πελλήνης που φαίνεται με στοιχεία (Α,Β,Γ,Δ,Ε,Ζ,Α) εμβαδού 1.921,00 μ², το οποίο κάηκε στις 17-4-1993 και προτείνεται να κηρυχθεί αναδασωτέα έκταση.

ΚΛΙΜΑΚΑ 1:1000

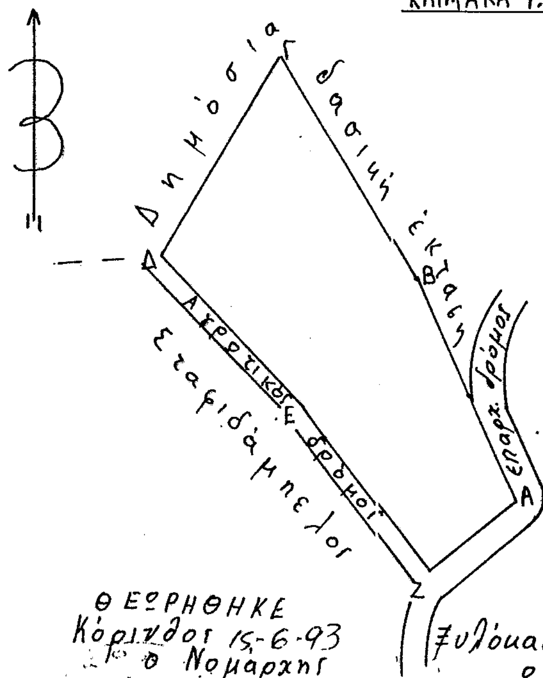

α/α	Αζιμούθεια	Αποστάσεις
Α		
	173,00	41,50 μ
Β		
	165,00	45,00 μ
Γ		
	35,00	40,00 μ
Δ		
	351,00	35,50 μ
Ε		
	358,00	35,00 μ
Ζ		
	255,50	19,00 μ.
Α		

ΘΕΩΡΗΘΗΚΕ
Κόρινθος 15-6-93
ο Νομάρχης

ΣΩΚΡΑΤΗΣ ΑΝΤΩΝΙΑΔΗΣ

Ξυλόκαστρο 4/5/1993
ο Συντάκτης

ΕΥΑΓ. ΣΠΑΝΟΣ
Τεχν. Δασ/νιας

Ξυλόκαστρο 4/5/1993
ο Δασάρχης

ΘΩΜΑΣ ΓΚΕΚΑΣ
Δασολόγος

ΠΟΛΕΟΔΟΜΙΑ

ΑΠΟΦΑΣΕΙΣ

Αριθ. ΔΠ/ΠΜ/ΟΙΚ. 33781/937 (2)

Επαναδημοσιεύση της ΔΠ/ΠΜ/50814/2898/9.5.88 απόφασης Νομάρχη Θεσσαλονίκης «Τροποποίηση του Ρυμοτομικού Σχεδίου στην Κοινότητας Αδένδρου» που είχε δημοσιευθεί στην Εφημερίδα της Κυβερνήσεως (ΦΕΚ 510Δ'/18.7.88) χωρίς το διάγραμμα που τη συνοδεύει.

Ο ΝΟΜΑΡΧΗΣ ΘΕΣΣΑΛΟΝΙΚΗΣ

Έχοντας υπόψη:

1. Το άρθρο 41 του Ν. 1947/91 «είσοδος - έξοδος παραμονή εργασία απέλαση αλλοδαπών, διαδικασία αναγνώρισης αλλοδαπών προσφύγων και άλλες διατάξεις» (ΦΕΚ 184Α'/4.12.1991).

2. Το γεγονός ότι η με αριθμό ΔΠ/ΠΜ/50814/2898/ 9.5.88 απόφαση Νομάρχη Θεσ/νίκης «Τροποποίηση του Ρυμοτομικού Σχεδίου στην Κοινότητας Αδένδρου» είχε δημοσιευθεί στην Εφημερίδα της Κυβερνήσεως (ΦΕΚ 510Δ'/18.7.88) χωρίς το διάγραμμα που τη συνοδεύει, αποφασίζουμε:

1. Επαναδημοσιεύουμε την ΔΠ/ΠΜ/50814/2898/ 9.5.88 απόφαση Νομάρχη Θεσσαλονίκης «Τροποποίηση Ρυμοτομικού Σχεδίου στην Κοινότητα Αδένδρου» μαζί με το διάγραμμα κλίμακας 1:100 που είχε θεωρηθεί τότε από την προϊσταμένη της Δ/νσης Πολεοδομίας Θεσ/κης, το κείμενο της οποίας έχει ως ακολούθως:

Αριθ. ΔΠ/ΠΜ/50814/2898

Τροποποίηση του Ρυμοτομικού Σχεδίου στην Κοινότητα Αδένδρου.

Ο ΝΟΜΑΡΧΗΣ ΘΕΣΣΑΛΟΝΙΚΗΣ

Έχοντας υπόψη:

1. Τις δ/ξεις του Ν.Δ/τος της 17ης Ιουλίου 1923, όπως μεταγενέστερα τροποποιήθηκαν και συμπληρώθηκαν και ειδικότερα τα άρθρα 3 και 70.

2. Τις διατάξεις του Α.Ν. 314/1968 όπως τροποποιήθηκαν και συμπληρώθηκαν με το υπ' αρ. 1018/71 Ν.Δ/γμα (ΦΕΚ 220Α') και με την παρ. 3 του άρθρου 34 του Ν. 1577/1985 (ΦΕΚ 210/Α').

3. Τις δ/ξεις του υπ' αρ. 183/1986 Π.Δ/τος (ΦΕΚ 70/Α') και ειδικότερα το άρθρο 1 (παρ. 1).

4. Την αρ. Γ4δ/15883/1903/8.2.1988 απόφαση του Υπουργού Προεδρίας της Κυβέρνησης και Αναπλ. Υπουργού Περιβάλλοντος, Χωροταξίας και Δημ. Έργων.

5. Την υπ' αρ. 51/1987 γνωμοδότηση του Κοινοτικού Συμβουλίου Αδένδρου.

6. Την υπ' αριθμ. 409 πράξη 11η Συνεδρία 23.3.1988 γνωμοδότηση του Σ.Χ.Ο.Π. Νομού Θεσσαλονίκης, αποφασίζουμε:

Άρθρο 1

1. Εγκρίνεται η τροποποίηση του ρυμοτομικού σχεδίου της Κοινότητας Αδένδρου με:

α) Τον αποχαρακτηρισμό του τμήματος Α Β Γ Δ Α του δρόμου μεταξύ των οικοδομικών τετραγώνων 89 και 90 και τον χαρακτηρισμό του σαν χώρο Αθλητικών εγκαταστάσεων.

β) Τον χαρακτηρισμό του εναπομείναντος τμήματος του δρόμου (πλάτους 4 μέτρων) ως πεζόδρομο, όπως αυτή φαίνεται στο Τοπογραφικό Διάγραμμα 1:1000, που θεωρήθηκε από τον Δ/ντή Πολεοδομίας Θεσ/νίκης και που συνοδεύει την απόφαση αυτή.

2. Το ακριβές αντίγραφο του πρωτοτύπου διαγράμματος που την συνοδεύει να αναρτηθεί μετά την δημοσίευση της απόφασης αυτής στην εφημερίδα της Κυβερνήσεως, στο κτίριο της Δ/νσης Πολεοδομίας Μανουσογιαννάκη 6, 4ος όροφος για (15) δεκαπέντε συνεχείς μέρες.

Άρθρο 2

1. Η παρούσα απόφαση να δημοσιευθεί στην Εφημερίδα της Κυβερνήσεως (άρθρο 1 του Ν.Δ. 1018/71).

2. Η ισχύς της, αρχίζει από την δημοσίευσή της στην Εφημερίδα της Κυβερνήσεως.

Θεσσαλονίκη, 9 Μαΐου 1988


Ο Νομάρχης
ΓΙΑΝΝΗΣ ΣΑΒΑΛΑΝΟΣ

2. Η ισχύς αυτής της απόφασης να αρχίσει από τη δημοσίευσή της στην Εφημερίδα της Κυβερνήσεως, η δε ισχύς της αναδημοσιευομένης απόφασης ανατρέχει αναδρομικά στις 18 Ιουλίου 1988, ημερομηνία της πρώτης δημοσίευσής της στην Εφημερίδα της Κυβερνήσεως.

Η απόφαση αυτή να δημοσιευθεί στην Εφημερίδα της Κυβερνήσεως.

Θεσσαλονίκη, 31 Μαΐου 1993

Ο Νομάρχης κ.α.α
Ο Δ/ντής Εσωτερικών
ΑΝΑΣΤ. ΑΝΑΣΤΑΣΟΠΟΥΛΟΣ

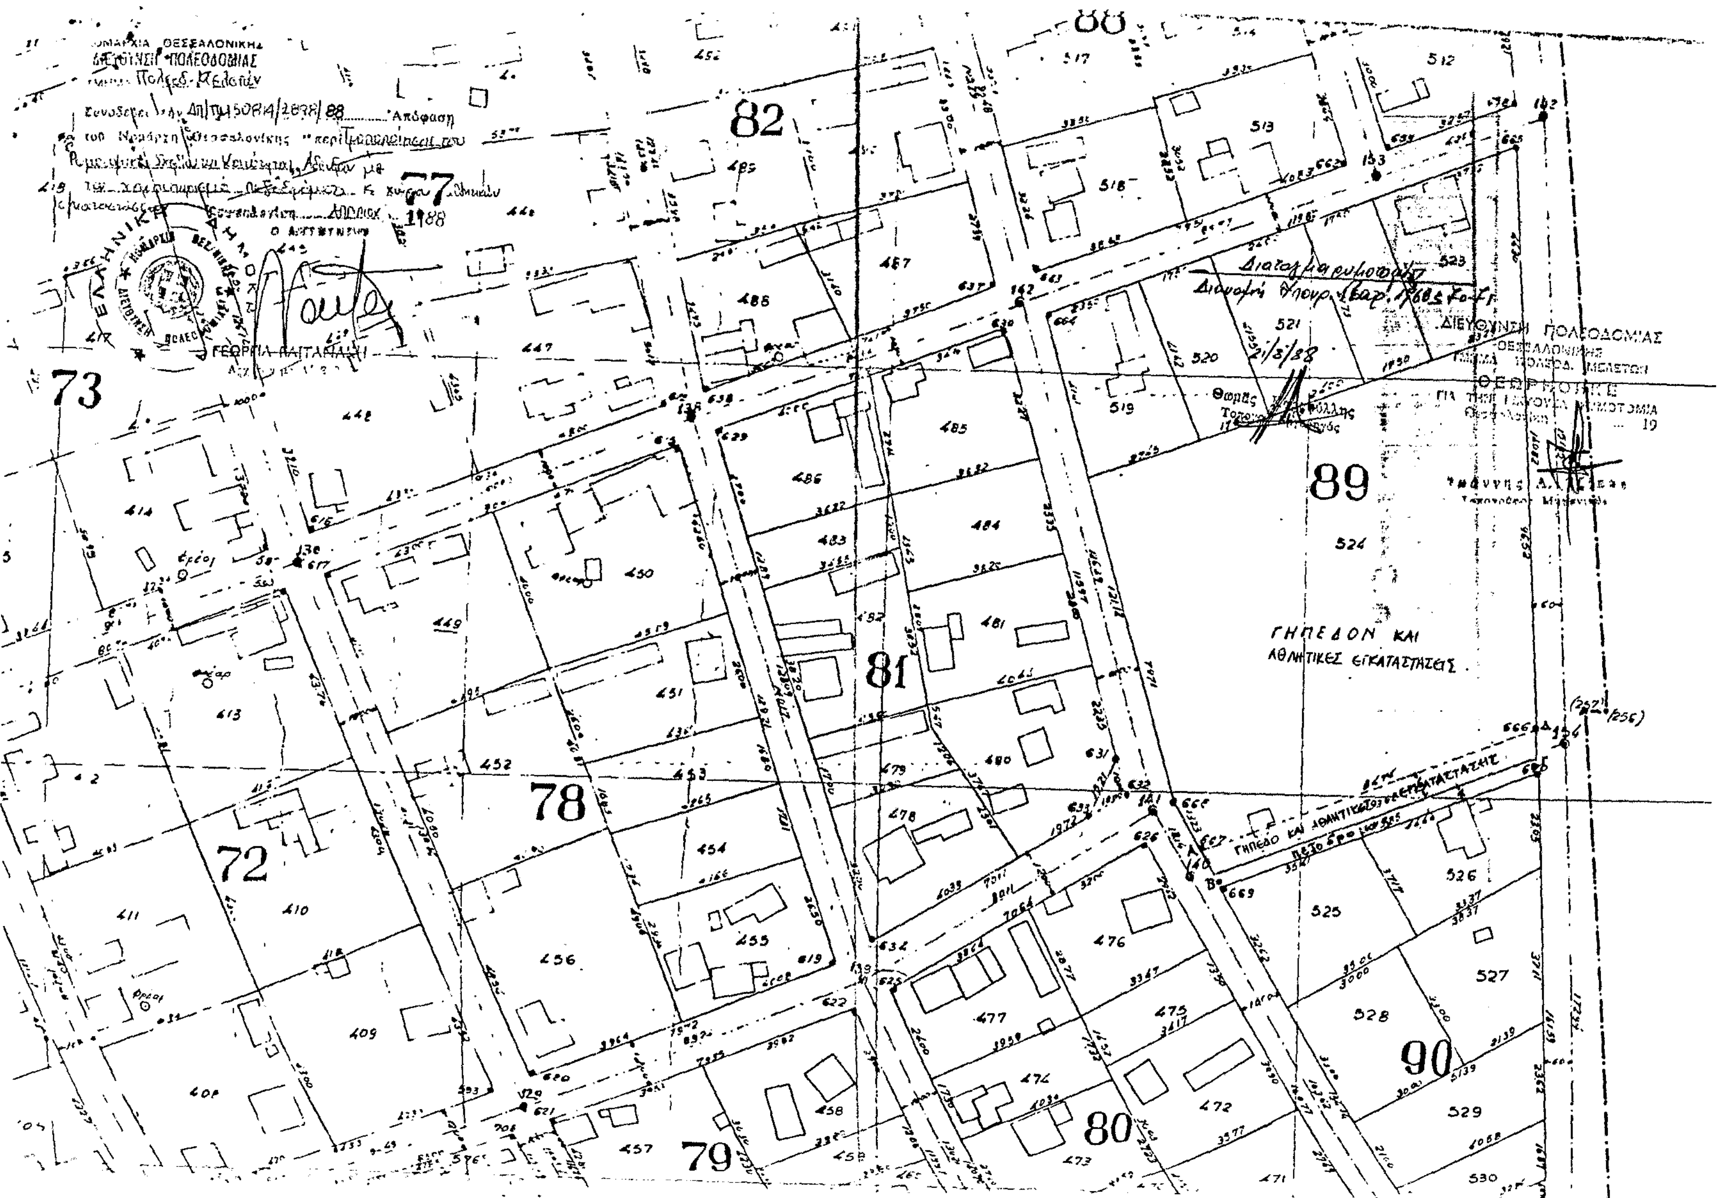
82
77
73
89
ΓΗΠΕΔΟΝ ΚΑΙ
ΑΘΛΗΤΙΚΕΣ ΕΓΚΑΤΑΣΤΑΣΕΙΣ
81
78
72
90
80
79
ΔΙΕΥΘΥΝΣΗ ΠΟΛΕΟΔΟΜΙΑΣ
ΓΕΩΡΓΙΑ ΠΑΙΤΑΝΑΚΗ

Αριθ. 108 (3)

Τροποποίηση εγκεκριμένου σχεδίου πόλης Καρδίτσας στο Ο.Τ. 362.

Ο ΔΗΜΑΡΧΟΣ ΚΑΡΔΙΤΣΑΣ

Έχοντας υπόψη:

1) Τις διατάξεις:

α) Του από 17.7.1923 Ν.Δ/τος, περί σχεδίων πόλεων και κωμών.

β) Του Ν.Δ/τος 1577/1985, περί Γ.Ο.Κ.

γ) Τις διατάξεις του Ν.Δ/τος 3200/1925 περί διοικητικής αποκέντρωσης, όπως τροποποιήθηκε και συμπληρώθηκε μεταγενέστερα με το Ν.Δ. 532/70.

δ) Του Ν. Δ/τος 712/1970 εκτελεστικών του Ν. 532/1970, περί συμπληρώσεως των διατάξεων περί διοικητικής αποκέντρωσης.

ε) Του Ν.Δ./τος 1032/1980, περί συστάσεως του Υπουργείου Χ.Ο.Π. κ.λπ.

στ) Του Ν.Δ/τος 183/1986, περί έγκρισης τροποποιήσεων και καθορισμού όρων και περιορισμών δόμησης από τους Νομάρχες (ΦΕΚ 70Α'/5.6.1986).

ζ) Του από 22.8.1988 Π.Δ/τος περί μεταβίβασης αρμοδιοτήτων τροποποιήσεων εγκ. σχεδίου πόλης και Πολ/κών Εφαρμογών στο Δήμο Καρδίτσας (ΦΕΚ 612/22.8.88).

2) Την αρχική απόφαση 141/1993 του Δημοτικού Συμβουλίου Καρδίτσας με την οποία προτείνεται η τροποποίηση του εγκεκριμένου σχεδίου πόλης.

3) Το γεγονός ότι δεν έγιναν ενστάσεις.

4) Την 53/93 γνωμοδότηση του Συμβουλίου Χ.Ο.Π. Νομού Καρδίτσας.

5) Την οριστική απόφαση 197/93 του Δημοτικού Συμβουλίου για την προτεινόμενη τροποποίηση, αποφασίζουμε:

Την τροποποίηση του εγκεκριμένου σχεδίου πόλης στο Ο.Τ. 362 με τη δημιουργία πεζοδρόμου πλάτους 4 μ. επί του υπάρχοντος δημοτικού δρόμου και μεταξύ των ιδιοκτησιών του Μπατρά Γεωργίου, Κλεάνθη Σεργιάνη. Η τροποποίηση αυτή αποτυπώνεται στο διάγραμμα 1:200 που συνοδεύει το έγγραφο. Το σχέδιο της εγκεκριμένης τροποποίησης θα αναρτηθεί στο Δημαρχείο επί 15/νθήμερον. Η ισχύς της απόφασης αρχίζει από τη δημοσίευση στην Εφημερίδα της Κυβερνήσεως.

Με την παραπάνω τροποποίηση δεν προκαλείται δαπάνη σε βάρος του προϋπολογισμού του Δήμου.

Η παρούσα να δημοσιευθεί στην Εφημερίδα της Κυβερνήσεως.

Καρδίτσα, 25 Ιουνίου 1993

Ο Δήμαρχος

ΑΘΑΝΑΣΙΟΣ ΚΑΤΑΡΤΖΗΣ

ΤΟΠΟΓΡΑΦΙΚΟ ΔΙΑΓΡΑΜΜΑ

ΔΗΜΟΤΙΚΟΥ ΔΡΟΜΟΥ πρός έγκριση και τροποποίηση

Περιοχή: Καρδίτσα - οδός Ακαδημίας - Ζώνη Γ' - Ο.Τ. 361.

ΟΡΟΙ ΔΟΜΗΣΗΣ: Εμβαδόν - 300 m^2
Πρόσωπο - 11,0 m (παρεκκλίσεις - προϋπάρχοντα του 1959)

— Η έγκριση του υπάρχοντα Δημοτικού δρόμου με την προτεινόμενη τροποποίηση, είναι αναγκαία, καθόσον αναφερόμαστε σε πάρα πολύ μεγάλο οικοδομικό τετράγωνο, και διότι έτσι θα εξασφαλισθεί η άνετη πρόσβαση στο Νηπιαγωγείο και τις Ιδιοκτησίες που στερούνται προσώπου, χωρίς ουσιαστικά να θίγονται οι ήδη μικρές Ιδιοκτησίες.

• Τα όρια των ιδιοκτησιών υποδείχθηκαν από τους Ιδιοκτήτες.

•• Οι ρυμοτομικές γραμμές του δημοτικού δρόμου ΒΓΖΙΚ και ΛΜΔΞ, καθορίζονται από το σχέδιο αναθεώρησης, με την προτεινόμενη τροποποίηση του τμήματος ΓΒ και ΝΞ.

ΘΕΩΡΗΘΗΚΕ
Σύμφωνα με την απόφαση 147/93 του Δημοτικού Συμβουλίου
Καρδίτσα 1993
Ο Δήμαρχος

Καρδίτσα Απρίλιος 1993
Ο συντάξας

Αριθ. 2261 (4)

Τροποποίηση σχεδίου Οικισμού Καστρακίου Ν. Τρικάλων στο Ο.Τ.3-4.

Ο ΝΟΜΑΡΧΗΣ ΤΡΙΚΑΛΩΝ

Έχοντας υπόψη:

1. Τις διατάξεις του Ν. 3200/55 «Περί διοικητικής αποκεντρώσεως» όπως τροποποιήθηκε και συμπληρώθηκε με το Ν.Δ. 732/70 «Περί συμπληρώσεως των διατάξεων περί διοικητικής αποκεντρώσεως».

2. Τις διατάξεις του Α.Ν. 314/68 (ΦΕΚ 47Α'/68) «Περί παροχή εις τον Υπουργό Βορείου Ελλάδος και τους Νομάρχας αρμοδιότητος επί θεμάτων, εγκρίσεως σχεδίου πόλεων» όπως τροποποιήθηκε με το Ν. 1577/1985 (άρθρο 34).

3. Το αρ. 183 Π.Δ. (ΦΕΚ 70Α'/5.6.1988) «Έγκριση τροποποιήσεων σχεδίων πόλεων και καθορισμός όρων και περιορισμών δόμησης από τους Νομάρχες».

4. Το από 2.4.1985 Π.Δ. «Περί μεταβίβασης αρμοδιοτήτων στους Νομάρχες για την έγκριση και τροποποίηση ρυμοτομικών σχεδίων καθώς και όρων και περιορισμών δόμησης αγροτικών οικισμών» (ΦΕΚ 225Δ'/14.5.1985).

5. Την υπ' αριθμ. 2464/4.9.1992 απόφαση Νομάρχη Τρικάλων «Έγκριση Π.Μ. Καστρακίου».

6. Τις διατάξεις του από 17.7.1923 Π.Δ. «Περί σχεδίων πόλεων».

7. Την αρ. 40/93 απόφαση του Κοινοτικού Συμβουλίου Καστρακίου.

8. Τη σύμφωνη γνωμοδότηση του Συμβουλίου Χ.Ο.Π. που διατυπώθηκε στο αρ. 8ο/γνωμ. 1η/2.6.93 πρακτικό συνεδρίασής του, αποφασίζουμε:

Εγκρίνεται η τροποποίηση του εγκεκριμένου σχεδίου του οικισμού Καστρακίου με την μετατροπή του δρόμου στο Ο.Τ. 3-4, σε πεζόδρομο, όπως φαίνεται στο συν/νο σχεδ/μα, το οποίο αποτελεί αναπόσπαστο μέρος της παρούσας.

Από τις διατάξεις αυτής της απόφασης δεν προκαλείται δαπάνη σε βάρος του προϋπολογισμού της Κοινότητας Καστρακίου.

Η απόφαση αυτή με το σχεδιάγραμμα που τη συνοδεύει να δημοσιευθεί στην Εφημερίδα της Κυβερνήσεως.

Τρίκαλα, 14 Ιουνίου 1993

Ο Νομάρχης

Γ. ΠΑΠΑΒΑΣΙΛΕΙΟΥ

ΤΡΟΠΟΠΟΙΗΣΗ ΣΧΕΔΙΟΥ ΠΟΛΕΩΣ ΚΑΣΤΡΑΚΙΟΥ
ΜΕΤΑΤΡΟΠΗ ΤΟΥ ΔΡΟΜΟΥ ΠΟΥ ΒΡΙΣΚΕΤΑΙ ΑΝΑΜΕΣΑ
ΣΤΑ ΟΤ. 3 κ 4 ΣΕ ΠΕΖΟΔΡΟΜΟ.

ΒΕΒΑΙΩΣΗ

Βεβαιούται ότι η εμφαινόμενη ρυμοτομία είναι σύμφωνα με την αριθ. 110/1993 απόφαση του Κοινοτικού Συμβουλίου

Ο ΣΥΝΤΑΞΑΣ

1. ΑΔΑΜΟΣ

Ο ΠΡΟΕΔΡΟΣ

ΥΠΟΜΝΗΜΑ

——— Προτεινόμενη ρυμοτομία
- - - Καταργούμενη "

ΣΧΟΠ

ΕΛΕΓΘΗΚΕ

Ευαγγελία ...
Αρχ. Μηχ. Α'

ΘΕΩΡΗΘΗΚΕ

Δημ. Παπαδόπουλος
Αρχ. Μηχ. Α'